


O1 szt. 3
S 185
H 335
 profil skrzynkowy

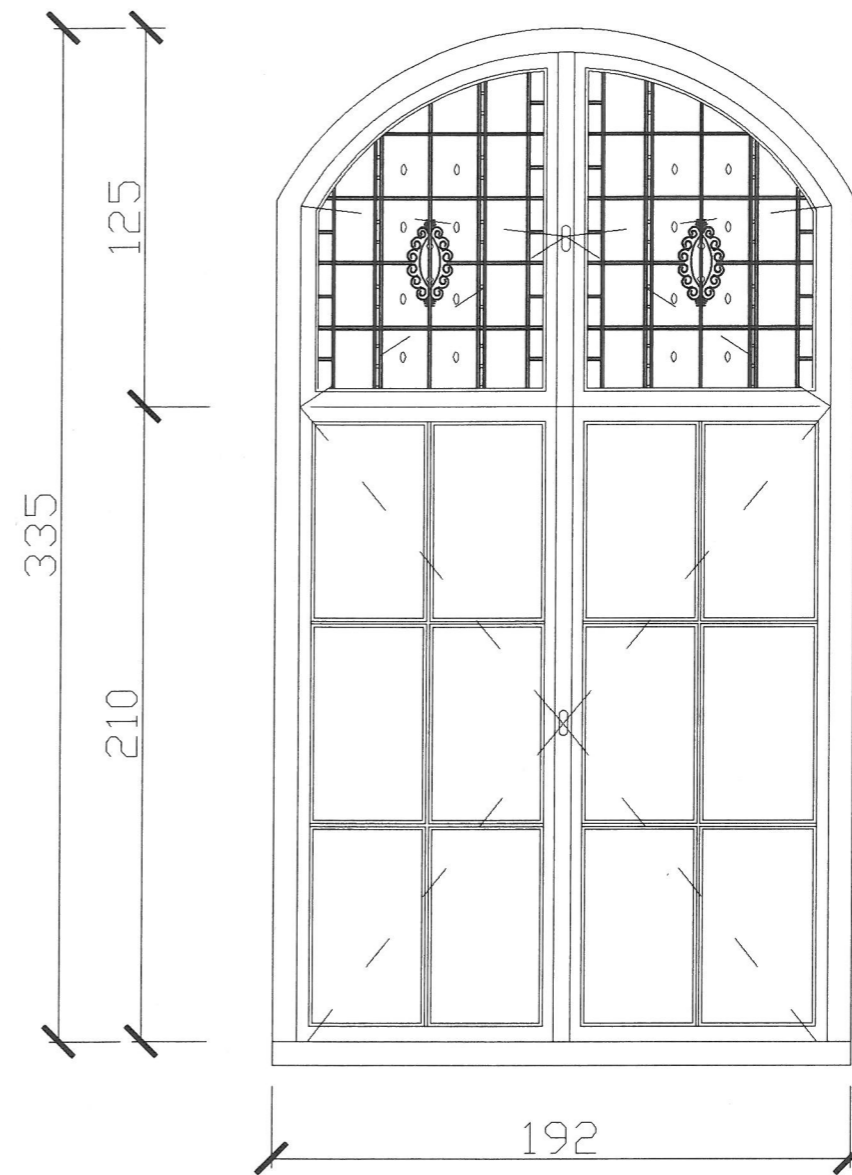

O2 szt. 2
S 192
H 335
 profil skrzynkowy

INWENTARYZACJA

	BIURO ARCHITEKTONICZNE mgr.inz. arch. Joanna Żurowska-Grabarz Bolesławiec ul. Niepodległości 19 tel. 783987315	data: XI. 2022r.
	ZESTAWIENIE STOLARKI OKIENNEJ W AULI adres: UL.BANKOWA 10; 59-700 BOLESŁAWIEC inwestor: ZAKON PIJARÓW	
PROJEKTANT	mgr.inz.arch. Joanna Żurowska-Grabarz nr upr.38/DSOKK/2014 specjalność architektura	
BRANŻA	ARCHITEKTURA	skala: 1:25
ZESTAWIENIE STOLARKI OKIENNEJ		rys.nr 11